


LANDSCHAFTSPLAN DER STADT SPRINGE AM DEISTER

Abfallentsorgung Abfallplätze

Legende

-  **Betriebene Hausmülldeponie**
-  **Betriebene Boden- Bau- schutt, Schlammdeponie**
-  **Betriebene Anlage Autowracks**
-  **Geschlossene Deponie Sonderabfälle**
-  **Geschlossene Hausmülldeponie**
-  **Geschlossene Boden- Bau- schutt, Schlammdeponie**
-  **Ortsteil Eldagsen**
-  **0.1 1. Anlage im Ortsteil**
-  **Pfeilspitze verweist auf den Standort**

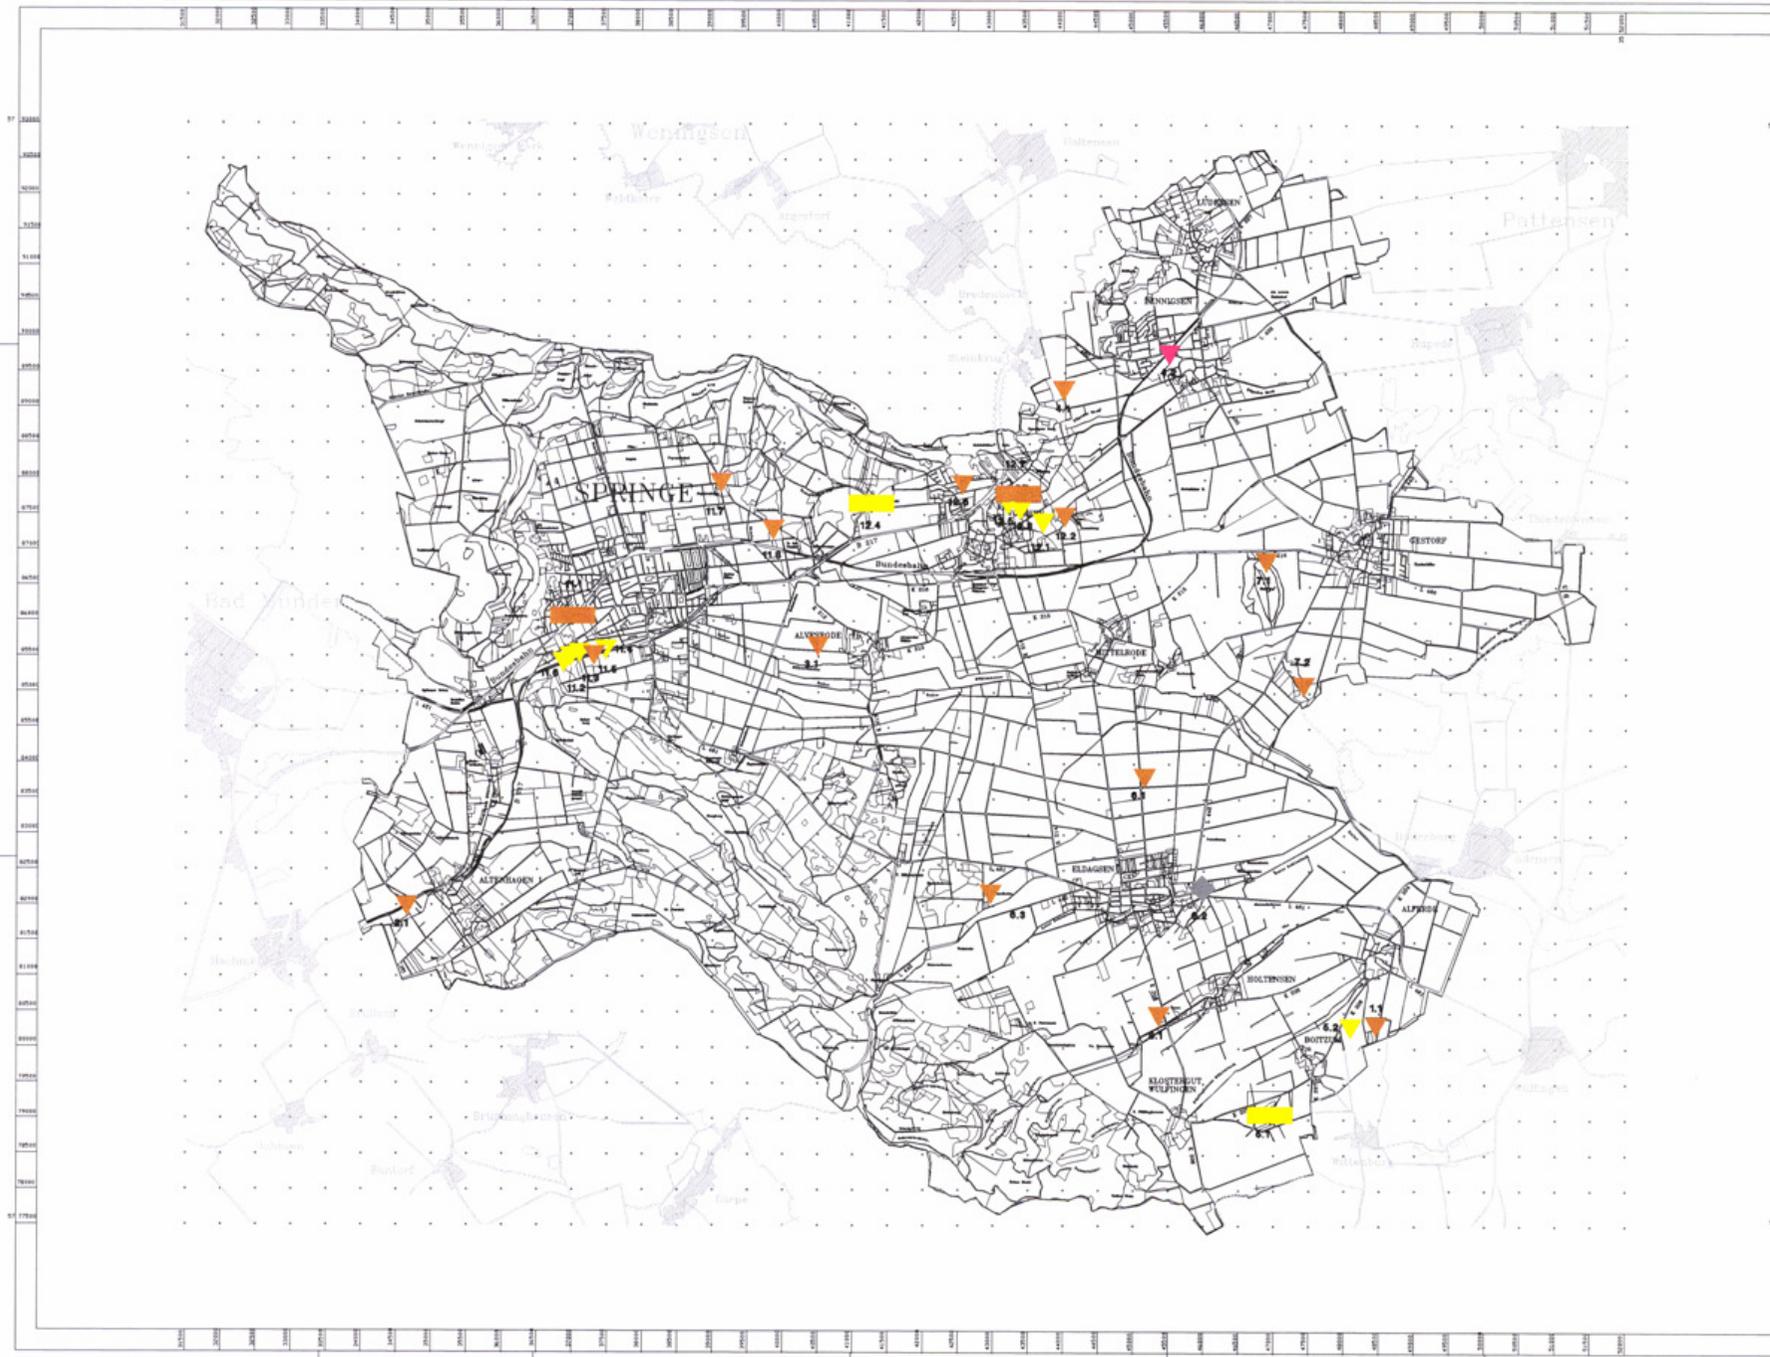

Quellen:
Abfallentsorgung - Abfallplätzer-
Befreiung und geschlossene Abfallentsorgungsanlagen
(Stand 1993 - 2. Änderung)
Landkreis Hannover, Amt für Abfall



**Landschaftsplan der Stadt
SPRINGE AM DEISTER**

Abfallentsorgung Abfallplätze	Karte Nr.: 1.26
Maßstab: 1:25.000 (im Original)	Datum: Oktober 1994
	Zeichn.: GfL/RS/THB/SLB

Prof. Ing. Otto Loevenich
Landschaftsplaner
Wendebühlstraße 4, 31144 Springe
Tel.: 05042/4710 Fax: 05042/4710

Druck: Deparis • Winter/07/3 Fortschrittsplan 1/05