

# Verfahrensvermerke

**Präambel und Ausfertigung**  
 Auf Grund des § 1 Abs. 3 Baugesetzbuches (BauGB) i. V. m. § 58 des Niedersächsischen Kommunalverfassungsgesetzes (NKomVG) - jeweils in der zuletzt geltenden Fassung - hat der Rat der Stadt Springe die 20. Änderung des Flächennutzungsplanes, bestehend aus der Planzeichnung und der Begründung beschlossen.  
 Springe, 22.02.2016  
 gez. Springfeld  
 Bürgermeister

**Aufstellungsbeschluss**  
 Der Verwaltungsausschuss der Stadt Springe hat in seiner Sitzung am 25.06.2015 die 20. Änderung des Flächennutzungsplanes beschlossen.  
 Der Änderungsbeschluss wurde gemäß § 2 Abs. 1 BauGB am 18.11.2015 ortsüblich bekannt gemacht.  
 Springe, 22.02.2016  
 gez. Springfeld  
 Bürgermeister


**Vervielfältigungsvermerk**  
 Kartengrundlage: Deutsche Grundkarte DGK 5  
 Maßstab: 1 : 5000  
 „Quelle: Auszug aus den Geobasisdaten der Niedersächsischen Vermessung- und Katasterverwaltung  
 © 2015 LGLN  
 Landesamt f. Geoinformation und Landesvermessung Niedersachsen (LGLN)  
 Regionaldirektion Hameln-Hannover

**Planverfasser**  
 Die 20. Änderung des Flächennutzungsplanes wurde ausgearbeitet vom Fachdienst Stadtplanung der Stadt Springe.  
 Springe, 22.02.2016  
 gez. Kirchmann  
 FD Stadtplanung

**Beteiligung der Öffentlichkeit**  
 Der Verwaltungsausschuss der Stadt Springe hat in seiner Sitzung am 12.11.2015 dem Entwurf der 20. Änderung des Flächennutzungsplanes sowie der Begründung zugestimmt und seine öffentliche Auslegung gemäß § 3 Abs. 2 BauGB beschlossen.  
 Ort und Dauer der öffentlichen Auslegung wurden am 18.11.2015 ortsüblich bekannt gemacht.  
 Der Entwurf der 20. Änderung des Flächennutzungsplanes und der Begründung haben vom 26.11.2015 bis 28.12.2015 gemäß § 3 Abs. 2 BauGB öffentlich ausgelegen.  
 Springe, 22.02.2016  
 gez. Springfeld  
 Bürgermeister

**Feststellungsbeschluss**  
 Der Rat der Stadt Springe hat nach Abwägung der Stellungnahmen gemäß § 3 Abs. 2 BauGB in seiner Sitzung am 18.2.2016 die 20. Änderung des Flächennutzungsplanes mit Begründung beschlossen.  
 Springe, 22.02.2016  
 gez. Springfeld  
 Bürgermeister

# Planzeichnung

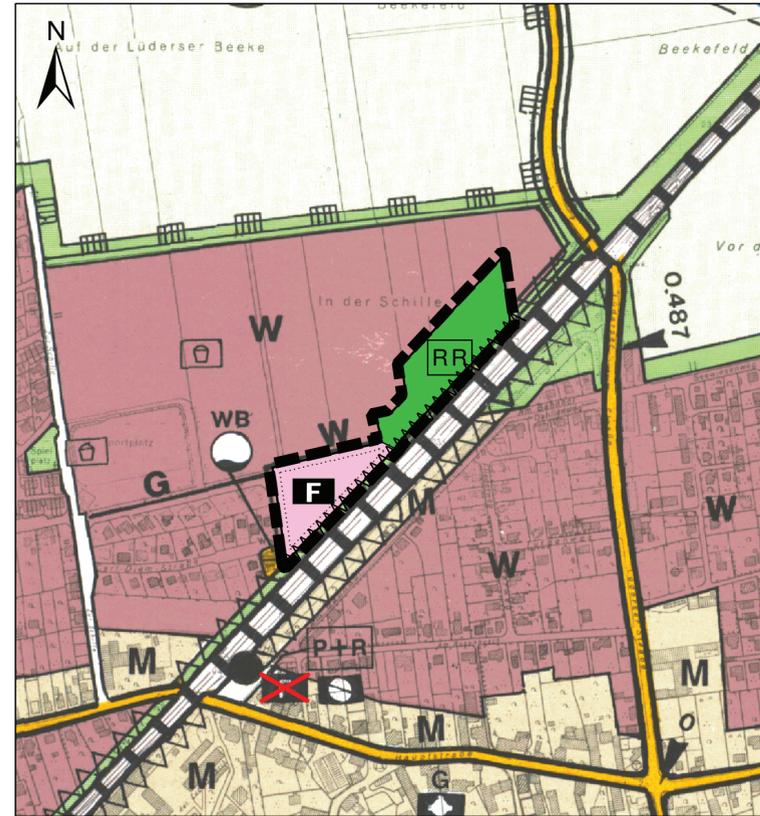

Quelle: DGK 5 - Vervielfältigungserlaubnis erteilt am 28.03.1994 M 1: 5.000  
 Katasteramt Hannover Az.: A1 11555/94 Katasteramt Hameln Az.: A1187/94

# Planzeichenerklärung

- Flächen für den Gemeinbedarf
- Feuerweh
- Grünflächen
- RR Regenrückhaltebecken
- zu entfernendes Planzeichen
- Geltungsbereich der 20. FNP-Änderung

**Hinweise**  
 Legende zu den Planzeichen des Flächennutzungsplanes siehe Flächennutzungsplan der Stadt Springe (2000).  
 Für die Darstellung dieser Flächennutzungsplanänderung gelten:  
 - Die Baunutzungsverordnung (BauNVO) in der Fassung der Bekanntmachung vom 23. Januar 1990 (BGBl. I, Seite 132), in der zur Zeit gültigen Fassung.  
 - Das Baugesetzbuch (BauGB), in der Fassung vom 23.09.2004 (BGBl. I, Seite 2414), in der zur Zeit gültigen Fassung.


**Genehmigung des Flächennutzungsplanes**  
 Die 20. Änderung des Flächennutzungsplanes ist mit Verfügung (AZ. 61.03-21.101-20/17-1/16) vom heutigen Tage unter Auflagen/mit Maßgaben gemäß § 6 BauGB genehmigt.  
 Hannover, 19.05.2016  
 gez. Klimach  
 Region Hannover  
 Der Regionspräsident  
 Im Auftrage:

**Beitrittsbeschluss**  
 Der Rat der Stadt Springe ist den in der Verfügung vom ..... (AZ. ....) aufgeführten Maßgaben in seiner Sitzung am ..... beigetreten.  
 Die ....Änderung des Flächennutzungsplanes hat wegen der Maßgaben vom ..... bis ..... öffentlich ausgelegen.  
 Ort und Dauer der öffentlichen Auslegung wurden am ..... ortsüblich bekannt gemacht.  
 Springe,  
 Bürgermeister

**Inkrafttreten**  
 Die Genehmigung der 20. Änderung des Flächennutzungsplanes ist gemäß § 6 Abs.5 BauGB am ...01.06.2016... ortsüblich bekannt gemacht worden.  
 Die 20. Änderung des Flächennutzungsplanes ist damit rechtsverbindlich.  
 Springe, 01.06.2016  
 gez. Springfeld  
 Bürgermeister

**Verletzung von Vorschriften**  
 Innerhalb von einem Jahr nach Inkrafttreten der 20. Änderung des Flächennutzungsplans ist die Verletzung von Vorschriften beim Zustandekommen der 20. Änderung des Flächennutzungsplanes nicht geltend gemacht worden.  
 Springe,  
 Bürgermeister

Region Hannover  
**Stadt Springe**  
**20. Änderung des Flächennutzungsplanes**  
 (Bereich: B-Plan Nr. 39  
 „Feuerwehrrätehaus“ - ST Bennigsen)

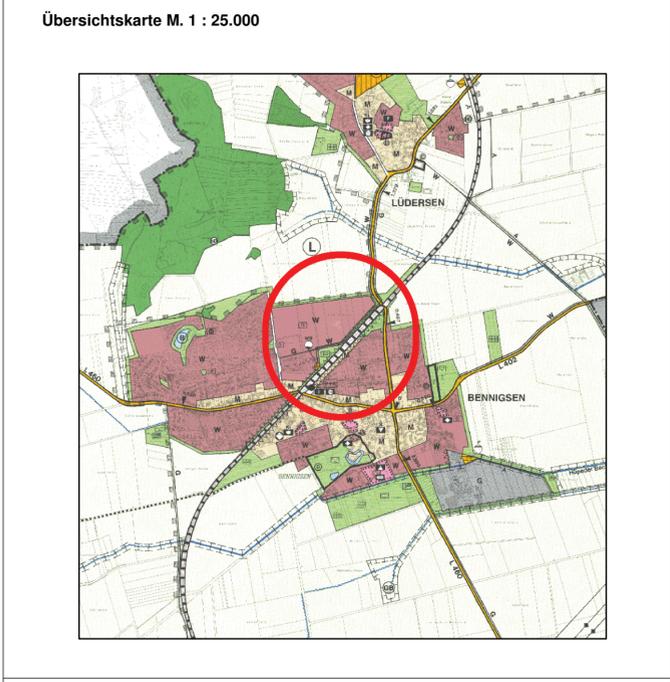

Az.: 61 20 20 / 8 / 20  
 Dieser Plan wurde vom Fachdienst Stadtplanung der Stadt Springe ausgearbeitet,  
 bearbeitet: Herr Sieck gezeichnet: Frau Kewel  
 Datum: Februar 2016 geändert: